

AL 07 - PIANO 1



Elaborato planimetrico indicativo scala 1:100

Gli arredi sono a titolo di esempio e non sono compresi nell'appartamento.


AL 07 - PIANO 2



Elaborato planimetrico indicativo scala 1:100

Gli arredi sono a titolo di esempio e non sono compresi nell'appartamento.

AL 07 - PIANO 3

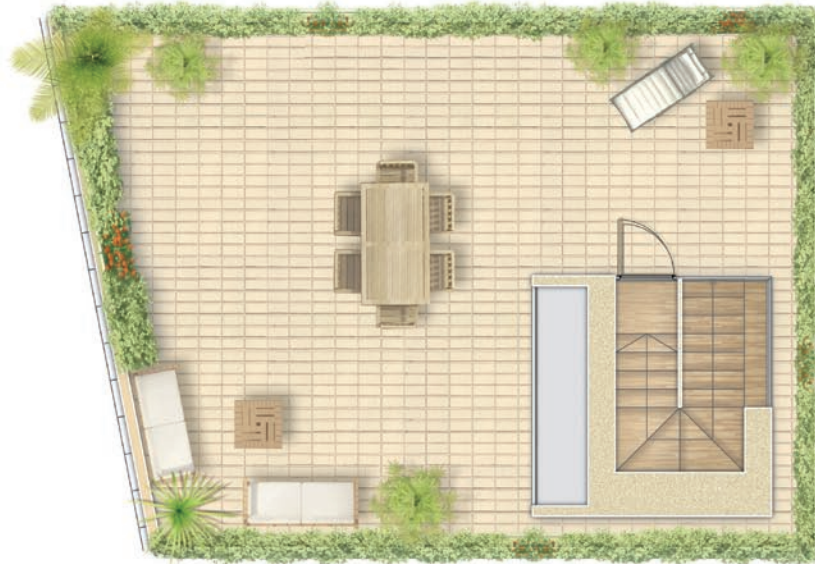

Elaborato planimetrico indicativo scala 1:100

Gli arredi sono a titolo di esempio e non sono compresi nell'appartamento.